
Dura 1:40

Dura 1:40 är en hård kilskuren takisolering med en lutning på 1,4 grader och har en tryckhållfasthet på 60 kPa. Produkten är tillverkad av obrännbar, fukt- och vattenavvisande ROCKWOOL stenull.



Produktbeskrivning

Dura 1:40 används för att etablera en taklutning där det finns otillräcklig lutning i underlaget. Produkten används framförallt för tak som utsätts för högre belastning från t ex solceller eller andra installationer. Produkten måste kompletteras med en tryckfördelande ROCKWOOL TF Takboard som översta skikt. Infästning måste utföras mekaniskt.

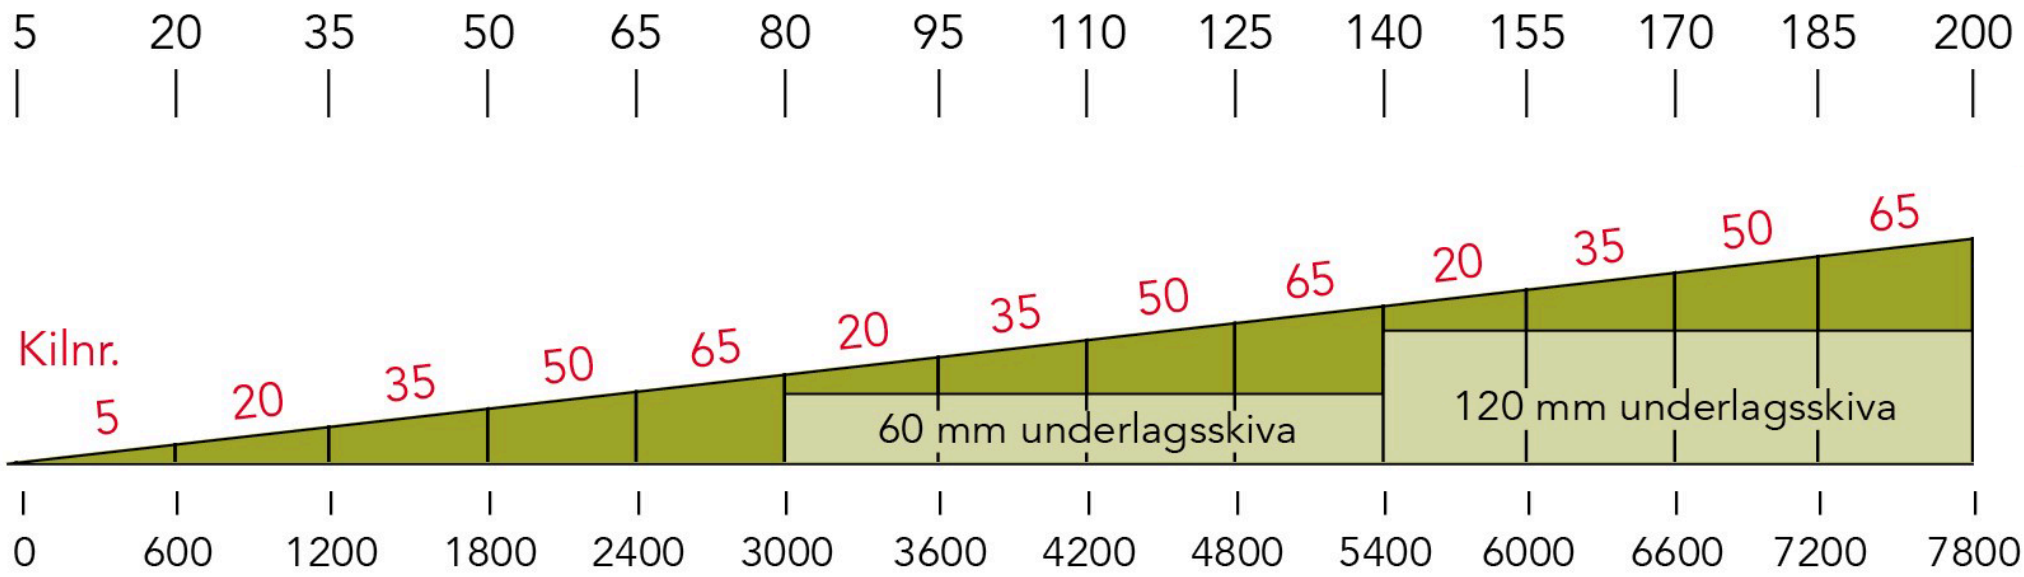

Klicka här för större bild

Förpackning

Dura 1:40 levereras i helförslutna plastförpackningar på ROCKWOOL Feet. Vissa produkter levereras lösa på engångspall 1200 x 1200 mm med plasthuv eller som löst plastade paket. Plasten är av typ PE-LD.

Kvalitetssäkring

ROCKWOOL byggisolering är CE-märkt. CE-märkning visar att produkterna är framställda i enlighet med europeisk standard. För mineralull heter standarden SS-EN 13162:2012+A1:2015 ”Värmeisoleringsprodukter för byggnader - Fabrikstillverkade mineralullsprodukter (MW) Egenskapsredovisning”.

Tekniska egenskaper

Värmekonduktivitet	λ_D (W/m·K)	0.037
Reaktion vid brandpåverkan	Euroklass	A2-s1,d0
Tjocklekstolerans	T (klass)	T2
Specifik värmekapacitet (EN ISO 10456)	C_p (J/kg·K)	1030

Korttidsvattenabsorption	WS (kg/m^2)	≤1
Ångdiffusion	μ	1
Kompressionsstyrka	CS(10\Y) / CS(Y) (kPa)	60
Dimensionsstabilitet	DS	DS(70,90)

Godkännande

Produktstandard	EN 13162:2012+A1:2015
Prestandadeklaration	DOP-000569
Intyg nr. (n/a)	1073-CPR-137
Beskrivningskod	MW-EN13162-T2-DS(70,90)-CS(10)60-WS-MU1
KEYMARK certifieringsnummer	004-SDG-5-137
Anmält certifieringsorgan	Danish Technological Institute Dancert A/S (1073)

Sortiment

Artikel nr.	Modulbeskrvning kil	Densitet (ca.) (ρ ≈)	Längd	Bredd	Systemtjockle k	m²/paket	m²/pall	st/pall	st/paket	Försäljningsenhet
		kg/m³	mm	mm	mm	m²	m²			
346409	5	135	1000	600	5-20	4,8			8	Paket
347918	20	135	2000	600	20-35		100,8	84		Pall
347914	35	135	2000	600	35-50		67,2	56		Pall

Artikel nr.	Modulbeskrvning kil	Densitet (ca.) (ρ ≈)	Längd	Bredd	Systemtjockle k	m²/paket	m²/pall	st/pall	st/paket	Försäljningsenhet
		kg/m³	mm	mm	mm	m²	m²			
347907	50	135	2000	600	50-65		48	40		Pall
347882	65	135	2000	600	65-80		38,4	32		Pall
347789	55	135	2000	600	20-50		81,6	68		Pall
347921	20	135	2000	600	20-35					Styck
347925	35	135	2000	600	35-50					Styck
347926	50	135	2000	600	50-65					Styck
347928	65	135	2000	600	65-80					Styck