
Hardrock Takfall 1:60

Hardrock Takfall 1:60 är en hård kilskuren takisolering med en lutning på 0,95 grader och har en tryckhållfasthet på 60 kPa. Produkten är tillverkad av obrännbar, fukt- och vattenavvisande ROCKWOOL stenull.



Produktbeskrivning

Produkten används i en enskiktslösning eller flerskitslösning där det inte i förväg har etablerats tillräckligt fall i underlaget. För att bygga upp långa fall används Underlag Energy och Fallunderlag under kilarna. Vid tak som utsätts för högre belastning kombineras kilarna istället med Dura Underlay.

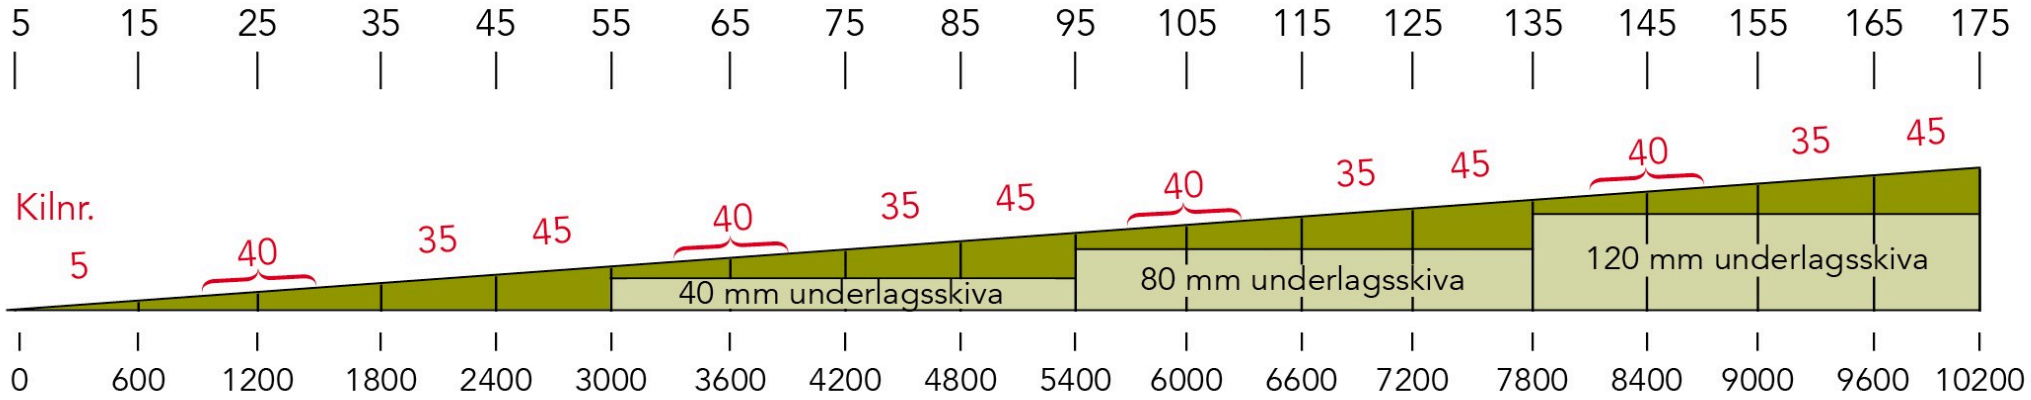

Klicka här för större bild

Installationsmetod

Enskiktsisolering monteras alltid mekaniskt.

Förpackning

Tung isolering levereras i helförslutna plastförpackningar på ROCKWOOL Feet. Vissa produkter levereras lösa på engångspall 1200 x 1200 mm med plasthuv eller som löst plastade paket. Plasten är av typ PE-LD.

Kvalitetssäkring

ROCKWOOL byggisolering är CE-märkt. CE-märkning visar att produkterna är framställda i enlighet med europeisk standard. För mineralull heter standarden SS-EN 13162:2012+A1:2015 ”Värmeisoleringsprodukter för byggnader - Fabrikstillverkade mineralullsprodukter (MW) Egenskapsredovisning”.

Tekniska egenskaper

Värmekonduktivitet	λ_D (W/m·K)	0.039
Reaktion vid brandpåverkan	Euroklass	A2-s1,d0
Tjocklekstolerans	T (klass)	T2

Specifik värmekapacitet (EN ISO 10456)	C_p (J/kg·K)	1030
Korttidsvattenabsorption	WS (kg/m²)	≤1
Ångdiffusion	μ	1
Punktlast	PL(5) (N)	700
Kompressionsstyrka	CS(10\Y) / CS(Y) (kPa)	60
Dimensionsstabilitet	DS	DS(70,90)

Mekaniska egenskaper	Produkten bildar stabilt underlag för både duk, folie och tätskiktsmatta. Konstruktionen tål normalt beträdande i samband med utläggning och inspektion. Rekommenderad maximal permanent belastning: 5 kPa motsvarande 5 kN/m² eller ca. 500 kg/m²

Godkännande

Produktstandard	EN 13162:2012+A1:2015
Prestandadeklaration	DOP-000757/DOP-000760
Intyg nr. (n/a)	1073-CPR-137
Beskrivningskod	MW-EN13162-T2-DS(70,90)-CS(10)60-PL(5)700-WS-MU1
KEYMARK certifieringsnummer	004-SDG-5-137
Anmält certifieringsorgan	Danish Technological Institute Dancert A/S (1073)

Sortiment

Artikel nr.	Modulbeskrv ning kil	Densitet (ca.) (ρ ≈)	Vikt	Längd	Bredd	Systemtjockl ek	m²/paket	m²/pall	st/pall	st/paket	Försäljningsenh et
		kg/m³	kg/m²	mm	mm	mm	m²	m²			
82028	5	175	1,75	1000	600	5-15	6			10	Paket
87221	25	175	5,25	2000	600	25-35					Styck
87222	35	175	7,00	2000	600	35-45					Styck
87223	45	175	8,75	2000	600	45-55					Styck
87226	15	175	3,50	2000	600	15-25		144	120		Pall
87235	Kombipall	175	4,40	2000	600	15-35		115,2	96		Pall
87220	15	175	3,50	2000	600	15-25					Styck
87228	35	175	7,00	2000	600	35-45		72	60		Pall
87229	45	175	8,75	2000	600	45-55		57,6	48		Pall

Artikel nr.	Modulbeskrv ning kil	Densitet (ca.) (ρ ≈)	Vikt	Längd	Bredd	Systemtjockl ek	m²/paket	m²/pall	st/pall	st/paket	Försäljningsenh et
		kg/m³	kg/m²	mm	mm	mm	m²	m²			
87227	25	175	5,25	2000	600	25-35		96	80		Pall